


Утверждена
 Постановлением администрации
 Усть-Кутского муниципального
 образования
 (городского поселения)
 от 10.12 2023г. № 3325-17

Схема расположения земельного участка на кадастровом плане территории

Условный номер земельного участка: :ЗУ1		
Площадь земельного участка <u>1500</u> м ²		
Обозначение характерных точек границ	Координаты, м	
	X	Y
1	2	3
1	881297.22	4227272.55
2	881245.45	4227296.43
3	881234.43	4227272.54
4	881286.20	4227248.66
1	881297.22	4227272.55

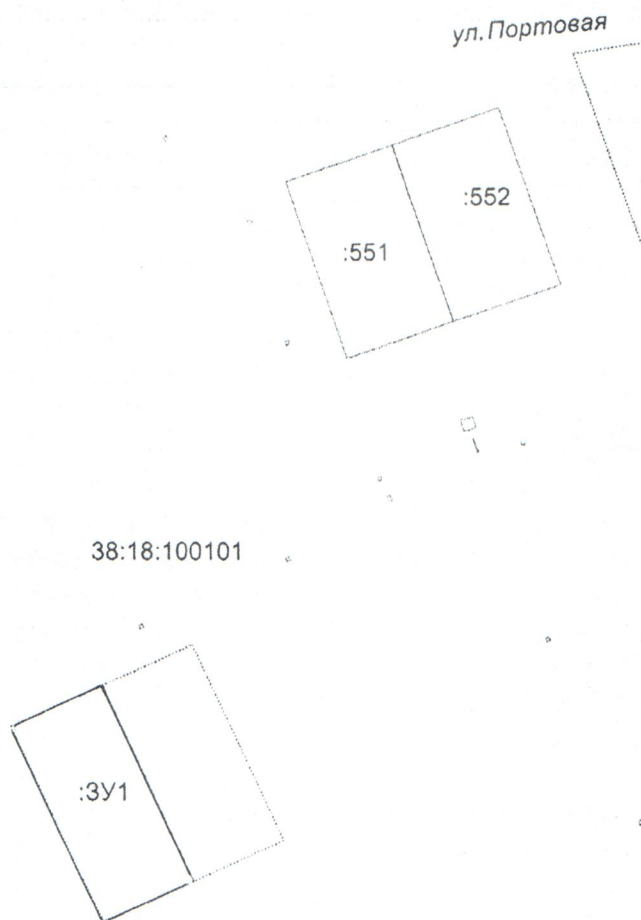

Масштаб 1:2000

Система координат: МСК 38, зона 4.

Условные обозначения:

- - граница образуемого земельного участка
- - граница уточненных земельных участков
- 38:18:100101 - КН кадастрового квартала
- :551 - КН учтенных земельных участков