


Утверждена  
 Постановлением администрации  
 Усть-Кутского муниципального образования  
 (городского поселения)  
 от 12.09. 2023г. № 2387-П

### Схема расположения земельного участка на кадастровом плане территории

Условный номер земельного участка: :ЗУ1		
Площадь земельного участка <u>1400 м<sup>2</sup></u>		
Обозначение характерных точек границ	Координаты, м	
	X	Y
1	2	3
1	887669.53	4240120.98
2	887677.18	4240122.49
3	887703.67	4240127.36
4	887730.76	4240132.56
5	887734.55	4240111.17
6	887674.12	4240098.00
1	887669.53	4240120.98

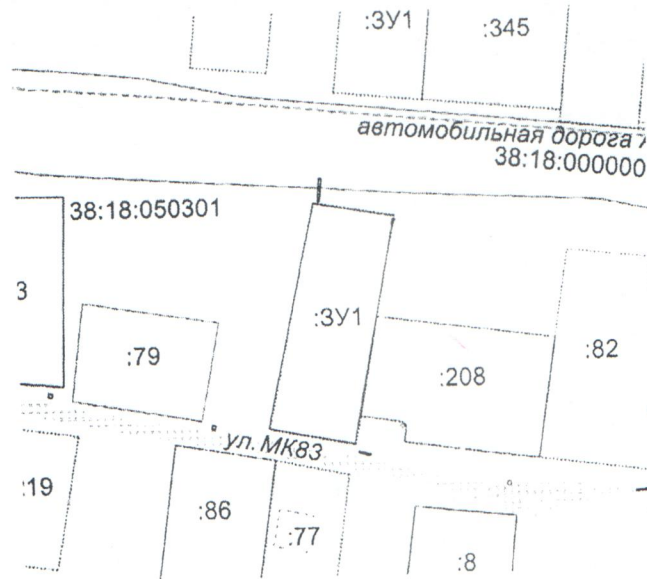

Масштаб 1:2000

Система координат: МСК 38, зона 4.

Условные обозначения:

- граница образуемого земельного участка
- граница уточненных земельных участков
- 38:18:050301 – КН кадастрового квартала
- :208 - КН учтенных земельных участков