


Схема расположения земельного участка или земельных участков на кадастровом плане территории

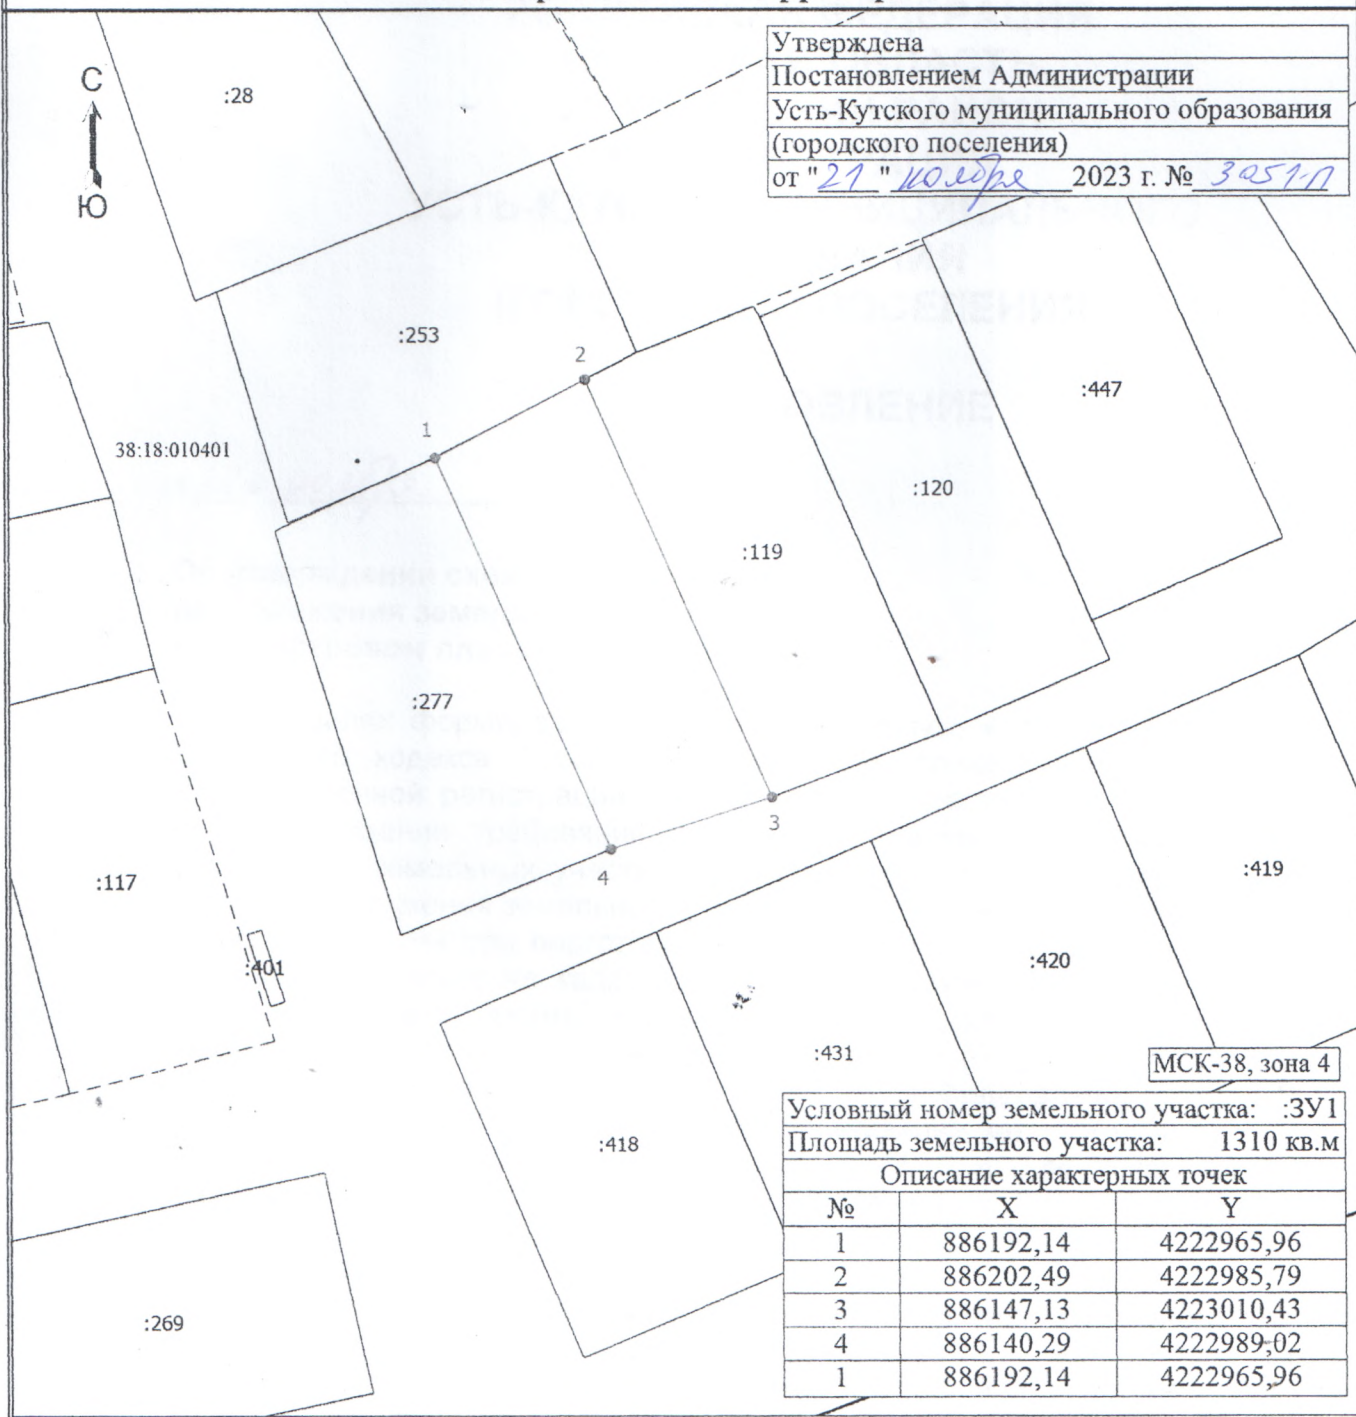

Утверждена
 Постановлением Администрации
 Усть-Кутского муниципального образования
 (городского поселения)
 от "21" *ноября* 2023 г. № *3051-П*

| Условный номер земельного участка: :ЗУ1 | | |
|---|-----------|------------|
| Площадь земельного участка: 1310 кв.м | | |
| Описание характерных точек | | |
| № | X | Y |
| 1 | 886192,14 | 4222965,96 |
| 2 | 886202,49 | 4222985,79 |
| 3 | 886147,13 | 4223010,43 |
| 4 | 886140,29 | 4222989,02 |
| 1 | 886192,14 | 4222965,96 |

Масштаб 1:1000

Условные обозначения

- Часть границы, местоположение которой определено при выполнении кадастровых работ
- Часть границы, сведения ЕГРН о которой позволяют однозначно определить ее положение на местности
- Часть границы, сведения ЕГРН о которой не позволяют однозначно определить ее положение на местности
- Характерная точка границы земельного участка, сведения о которой отсутствуют в ЕГРН, местоположение которой определено при кадастровых работах (новая характерная точка)
- 1 - Обозначение новой характерной точки
- :12 - Кадастровый номер земельного участка
- Граница кадастрового квартала
- 38:18:010401 - Номер кадастрового квартала