


Схема расположения земельного участка на кадастровом плане территории

Условный номер земельного участка: :ЗУ1		
Площадь земельного участка <u>1270 м²</u>		
Обозначение характерных точек границ	Координаты, м	
	X	Y
1	2	3
1	887674.12	4240098.00
2	887678.16	4240080.41
3	887702.94	4240085.18
4	887705.87	4240067.57
5	887727.53	4240072.05
6	887720.79	4240108.17
1	887674.12	4240098.00

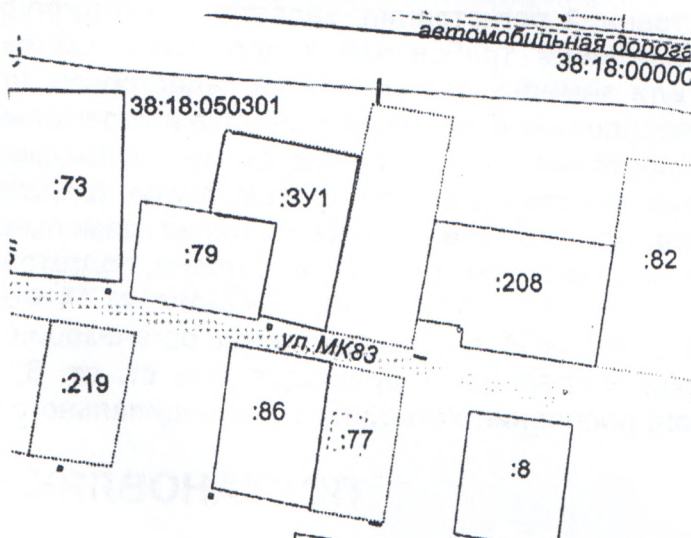

Масштаб 1:2000

Система координат: МСК 38, зона 4.

Условные обозначения:

- - граница образуемого земельного участка
- - граница уточненных земельных участков
- 38:18:050301 – КН кадастрового квартала
- :79 - КН учтенных земельных участков