

ООО "Главстройпроект"

Свидетельство №0064.3-2016-1063811007578-П-52

Заказчик - Администрация г. Усть-Кута

«Благоустройство сквера по адресу: Иркутская область, г.Усть-Кут, ул. Речников 1 "А"»

Проект благоустройства

Генплан

09/18-1-ГП

г.Иркутск 2018 г.

ООО "Главстройпроект"

Свидетельство №0064.3-2016-1063811007578-П-52

Заказчик - Администрация г. Усть-Кута

«Благоустройство сквера по адресу: Иркутская область, г.Усть-Кут, ул. Речников 1 "А"»

Проект благоустройства

Генплан

09/18-1-ГП


Главный инженер проекта

Директор

В.А. Ладыженская

А.В.Говорин

г.Иркутск 2018 г.

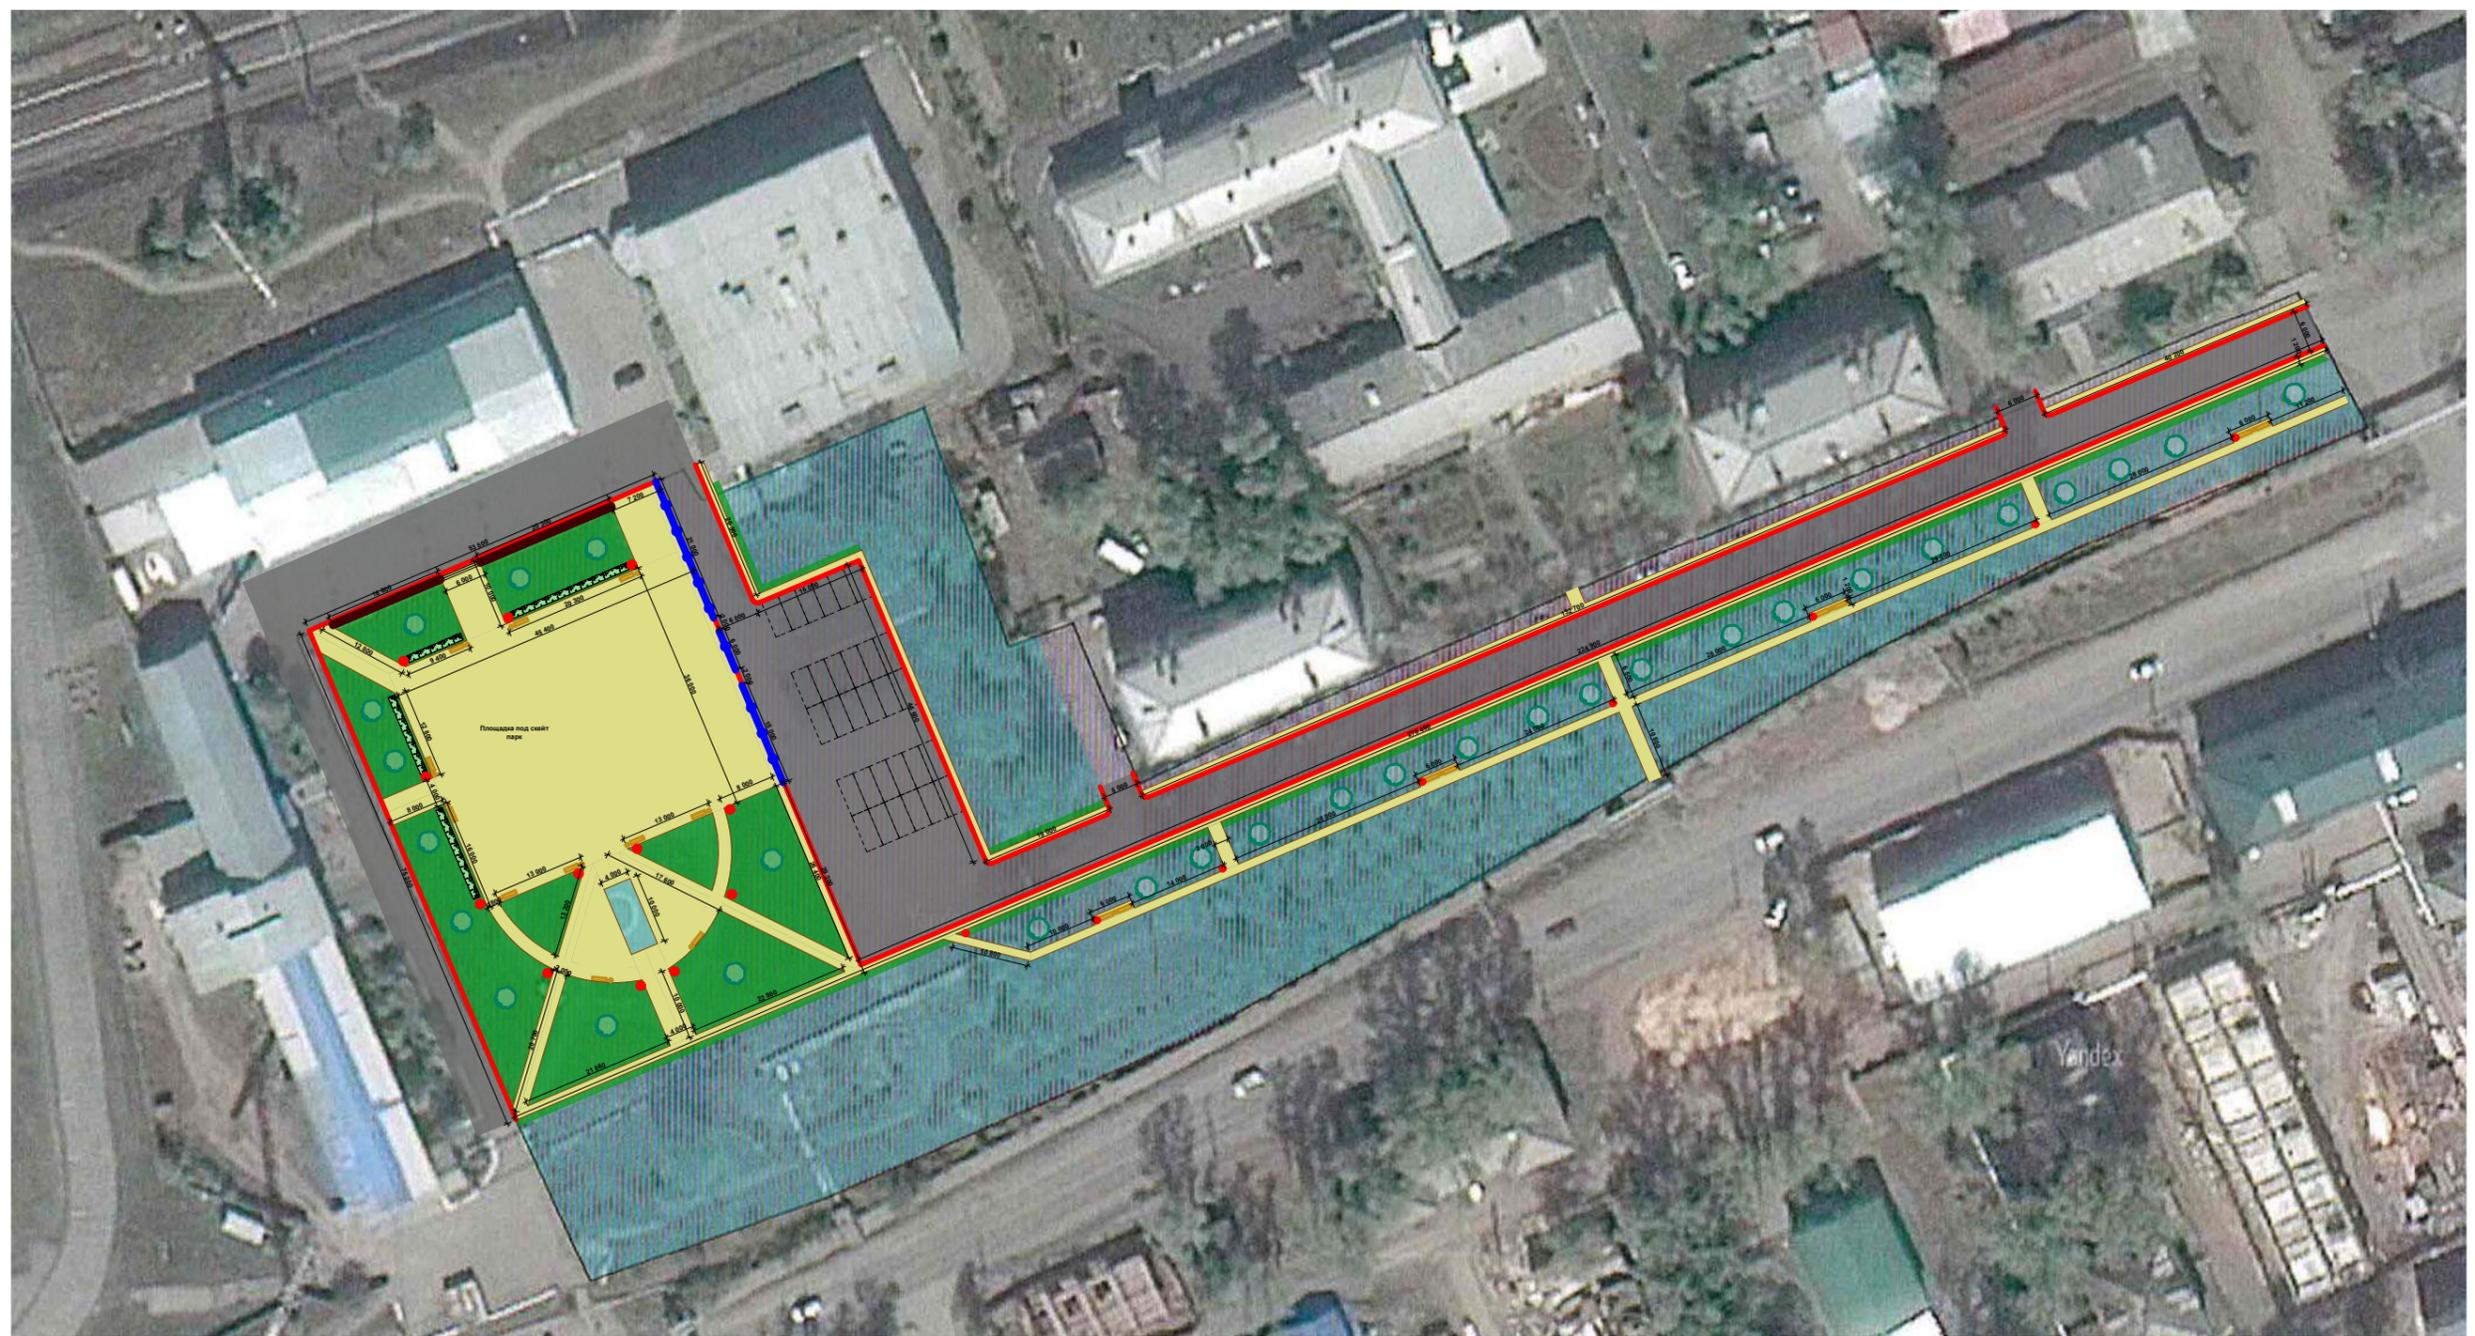

Условные обозначения:

№	Изображение	Наименование	Примечание
1		Проектируемый тротуар	
2		Проектируемые клумбы	
3		Проектируемое газонное покрытие	
4		Санитарная обрезка деревьев	
5		Установка ограждения	0640 ЮМАГС
6		Установка лавочек	0617 ЮМАГС
7		Установка урн	1040 ЮМАГС
8		Устройство опор освещения	
9		Посадка деревьев	
10		Посадка живой изгороди	
11		Ремонт подпорной стенки	

						09/18-1-ГП		
						Благоустройство сквера по адресу: Иркутская область, , г.Усть-Кут, ул. Речников 1 "А"		
Изм.	Кол. уч.	Лист	Ндок.	Подп.	Дата	Стадия	Лист	Листов
						Э	1	
Разработал						План благоустройства, ведомость объемов		
Исполнил								

Согласовано

Взам. инв. №


Подп. и дата

Инв. № подл.

ПРОЕКТ СК 30-14




- Длина, мм
- 1 БЭНК 4030x3660x1000
 - 2 ФАНБОКС 6170x3660x500/900
 - 3 КВОТЕРПАЙП 3500x3660x1400
 - 4 РЭЙЛ 4000x40x340
 - 5 КИКЕР 1450x1220x300
 - 6 МЭНУАЛ ПЭД 3550x1220x200/430
 - 7 ГРАЙНДБОКС 3660x600x300

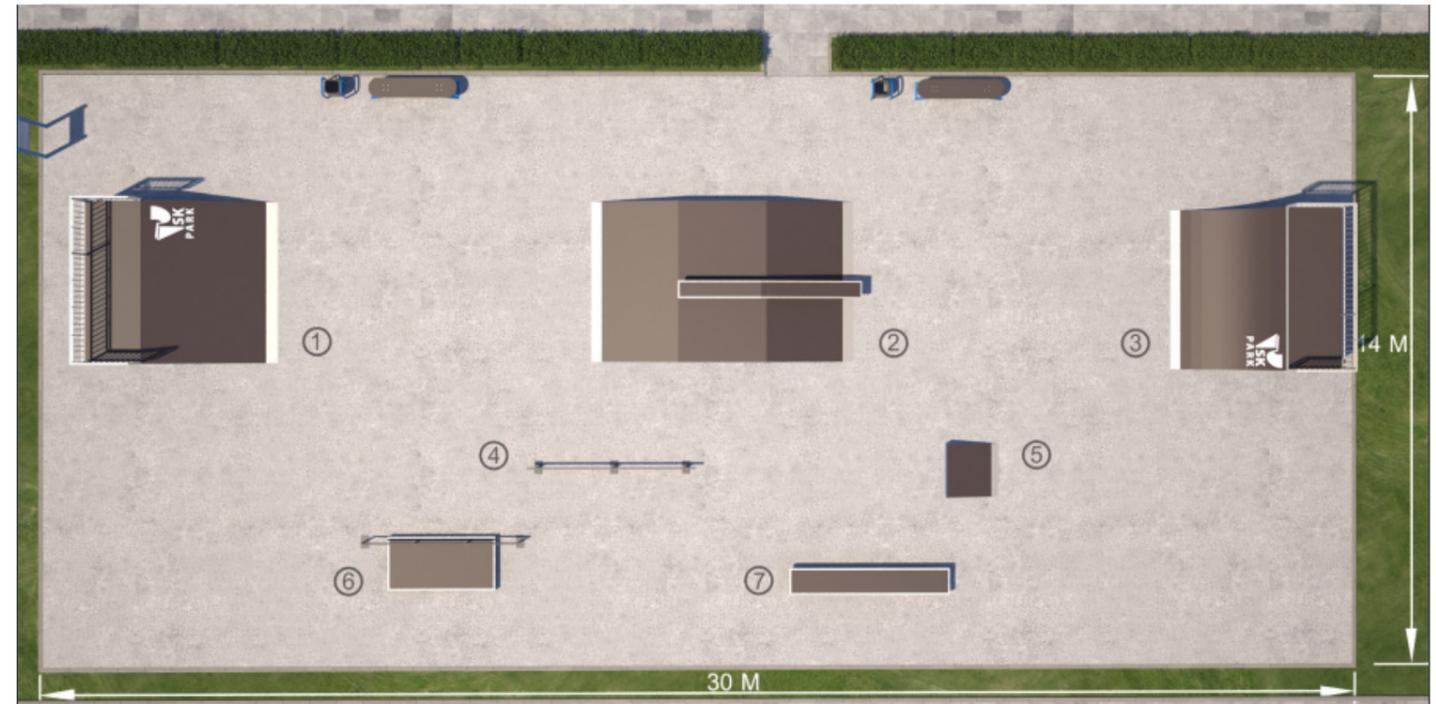

Разрезы по покрытиям

газон - тротуар

Тротуарная плитка "Домино" h=0,06
 Песок среднезернистый по ГОСТ 8736-93 h=0,10
 Песчано-щебеночная смесь N4 ГОСТ 25607-2009 h=0,15
 Уплотненный грунт.

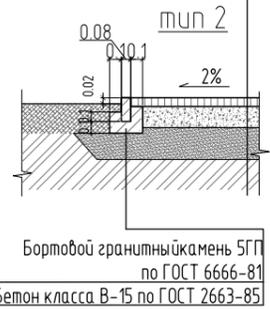

проезд-тротуар

Тротуарная плитка "Домино" h=0,06
 Песок среднезернистый по ГОСТ 8736-93 h=0,10
 Песчано-щебеночная смесь N4 ГОСТ 25607-2009 h=0,15
 Уплотненный грунт.
 Бортовой гранитный камень 1ГП по ГОСТ 6666-81
 Бетон класса В-15 по ГОСТ 26633-85



Ведомость объемов работ

№	Наименование	Ед.изм	Кол-во
1	Устройство тротуаров	м2	3150,08
2	Устройство клумб	м2	108
3	Газон	м2	1600
4	Ремонт асфальтового покрытия	м2	3536,1
5	Монтаж дорожного бортового камня	м.п	1001,3
6	Монтаж газонного камня	п.м.	877,29
7	Установка опор освещения	шт	16
8	Установка лавочек	шт	15
9	Установка урн	шт	15
10	Посадка живой изгороди	м.п.	57,7
11	Посадка деревьев	шт	50
12	Ремонт подпорной стенки h=1,2	м.п.	36,9

Согласовано

Взам. инв. №

Подп. и дата

Инв. № подл.

09/18-1-ГП

Благоустройство сквера по адресу: Иркутская область, г. Усть-Кут, ул. Речников 1 "А"

Изм.	Кол. уч.	Лист	Идок.	Подп.	Дата	Стадия	Лист	Листов
						э	2	
Разработал						Ведомость объемов, примеры МАФ		
Исполнил								