


Схема расположения земельного участка на кадастровом плане территории

Условный номер земельного участка: :ЗУ1		
Площадь земельного участка <u>707 м²</u>		
Обозначение характерных точек границ	Координаты, м	
	X	Y
1	2	3
1	885791.20	4222229.68
2	885773.03	4222209.93
3	885795.03	4222193.11
4	885808.73	4222208.98
5	885810.95	4222212.78
1	885791.20	4222229.68

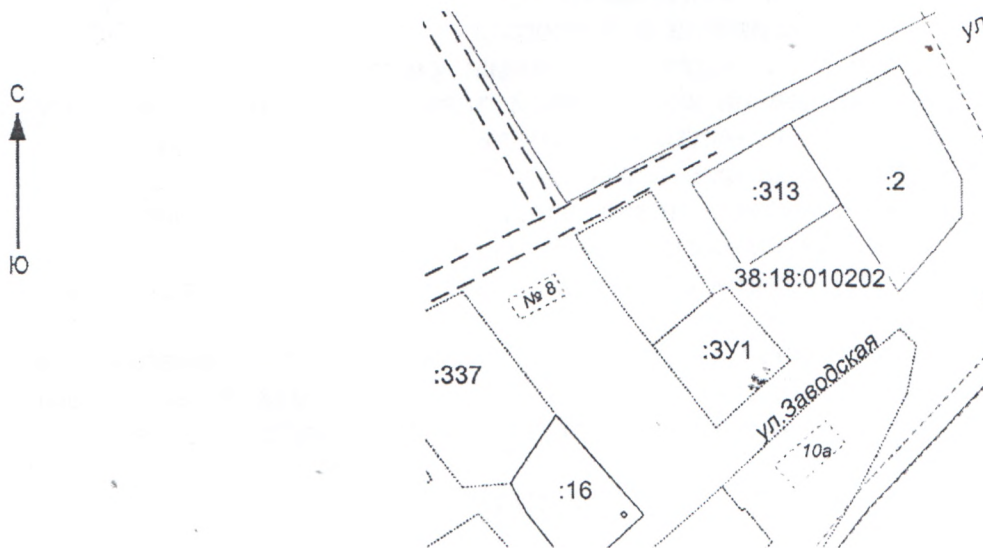

Масштаб 1:2000

Система координат: МСК 38, зона 4.

Условные обозначения:

- граница образуемого земельного участка

___ - граница уточненных земельных участков

38:18:010202 – КН кадастрового квартала

:313 - КН учтенных земельных участков