

ОПИСАНИЕ МЕСТОПОЛОЖЕНИЯ ГРАНИЦ

Публичный сервитут для использования земель и земельных участков в целях реконструкции и эксплуатации объекта энергетики федерального значения ВЛ 500 кВ Усть-Илимская ГЭС - Усть-Кут №2

(наименование объекта, местоположение границ которого описано (далее - объект))

Раздел 1

Сведения об объекте

№ п/п	Характеристики объекта	Описание характеристик
1	2	3
1	Местоположение объекта	Иркутская область, Усть-Кут г
2	Площадь объекта ± величина погрешности определения площади ($P \pm \Delta P$)	88 538 м ² ± 521 м ²
3	Иные характеристики объекта	Вид объекта реестра границ: Зона с особыми условиями использования территории Содержание ограничений использования объектов недвижимости в пределах зоны или территории: Публичный сервитут устанавливается на срок 49 лет для использования земель и земельных участков в целях реконструкции и эксплуатации объекта энергетики федерального значения ВЛ 500 кВ Усть-Илимская ГЭС - Усть-Кут №2 в соответствии с п.1 ст.39.37 Земельного кодекса Российской Федерации. Владелец публичного сервитута: Публичное акционерное общество "Федеральная сетевая компания - Россети" ИНН 4716016979, ОГРН 1024701893336. Почтовый адрес: 121353, г. Москва, вн.тер.г. муниципальный округ Можайский, ул. Беловежская, д. 4, телефон +7 (495) 664-81-42, адрес электронной почты: info@fsk-ees.ru.


Раздел 2

Сведения о местоположении границ объекта

1. Система координат МСК-38, зона 4					
2. Сведения о характерных точках границ объекта					
Обозначение характерных точек границ	Координаты, м		Метод определения координат характерной точки	Средняя квадратическая погрешность положения характерной точки (Mt), м	Описание обозначения точки на местности (при наличии)
	X	Y			
1	2	3	4	5	6
1	890 886,07	4 243 081,53	Аналитический метод	0,50	—
2	890 882,23	4 243 084,89		0,50	
3	890 882,22	4 243 084,90		0,50	
4	890 880,68	4 243 086,24		0,50	
5	890 880,67	4 243 086,25		0,50	
6	890 802,28	4 243 154,63		0,50	
7	890 802,27	4 243 154,64		0,50	
8	890 786,70	4 243 168,23		0,50	
9	890 766,94	4 243 185,47		0,50	
10	890 682,44	4 243 258,73		0,50	
11	890 680,47	4 243 261,59		0,50	
12	890 680,45	4 243 261,62		0,50	
13	890 658,48	4 243 293,53		0,50	
14	890 575,64	4 243 413,85		0,50	
15	890 409,11	4 243 474,66		0,50	
16	890 279,86	4 243 521,05		0,50	
17	890 274,90	4 243 522,83		0,50	
18	890 059,94	4 243 563,29		0,50	
19	890 054,69	4 243 564,28		0,50	
20	890 041,93	4 243 561,10		0,50	
21	890 033,00	4 243 554,84		0,50	
22	890 026,30	4 243 544,32		0,50	
23	890 021,71	4 243 529,46		0,50	
24	890 016,74	4 243 512,29		0,50	
25	890 016,88	4 243 501,14		0,50	
26	890 021,80	4 243 489,72		0,50	
27	890 029,67	4 243 482,01		0,50	
28	890 040,44	4 243 477,64		0,50	
29	890 191,20	4 243 447,68		0,50	
30	890 253,28	4 243 435,35		0,50	
31	890 378,60	4 243 389,99		0,50	
32	890 461,44	4 243 360,57		0,50	
33	890 518,70	4 243 340,24		0,50	
34	890 614,85	4 243 198,55		0,50	
35	890 707,91	4 243 117,53		0,50	
36	890 765,43	4 243 067,77		0,50	
37	890 799,31	4 243 038,47		0,50	
38	890 814,74	4 243 025,13		0,50	
39	890 882,51	4 243 078,71		0,50	
1	890 886,07	4 243 081,53	0,50		
3. Сведения о характерных точках части (частей) границы объекта					
1	2	3	4	5	6
—	—	—	—	—	—

Раздел 4

Схема расположения границ публичного сервитута

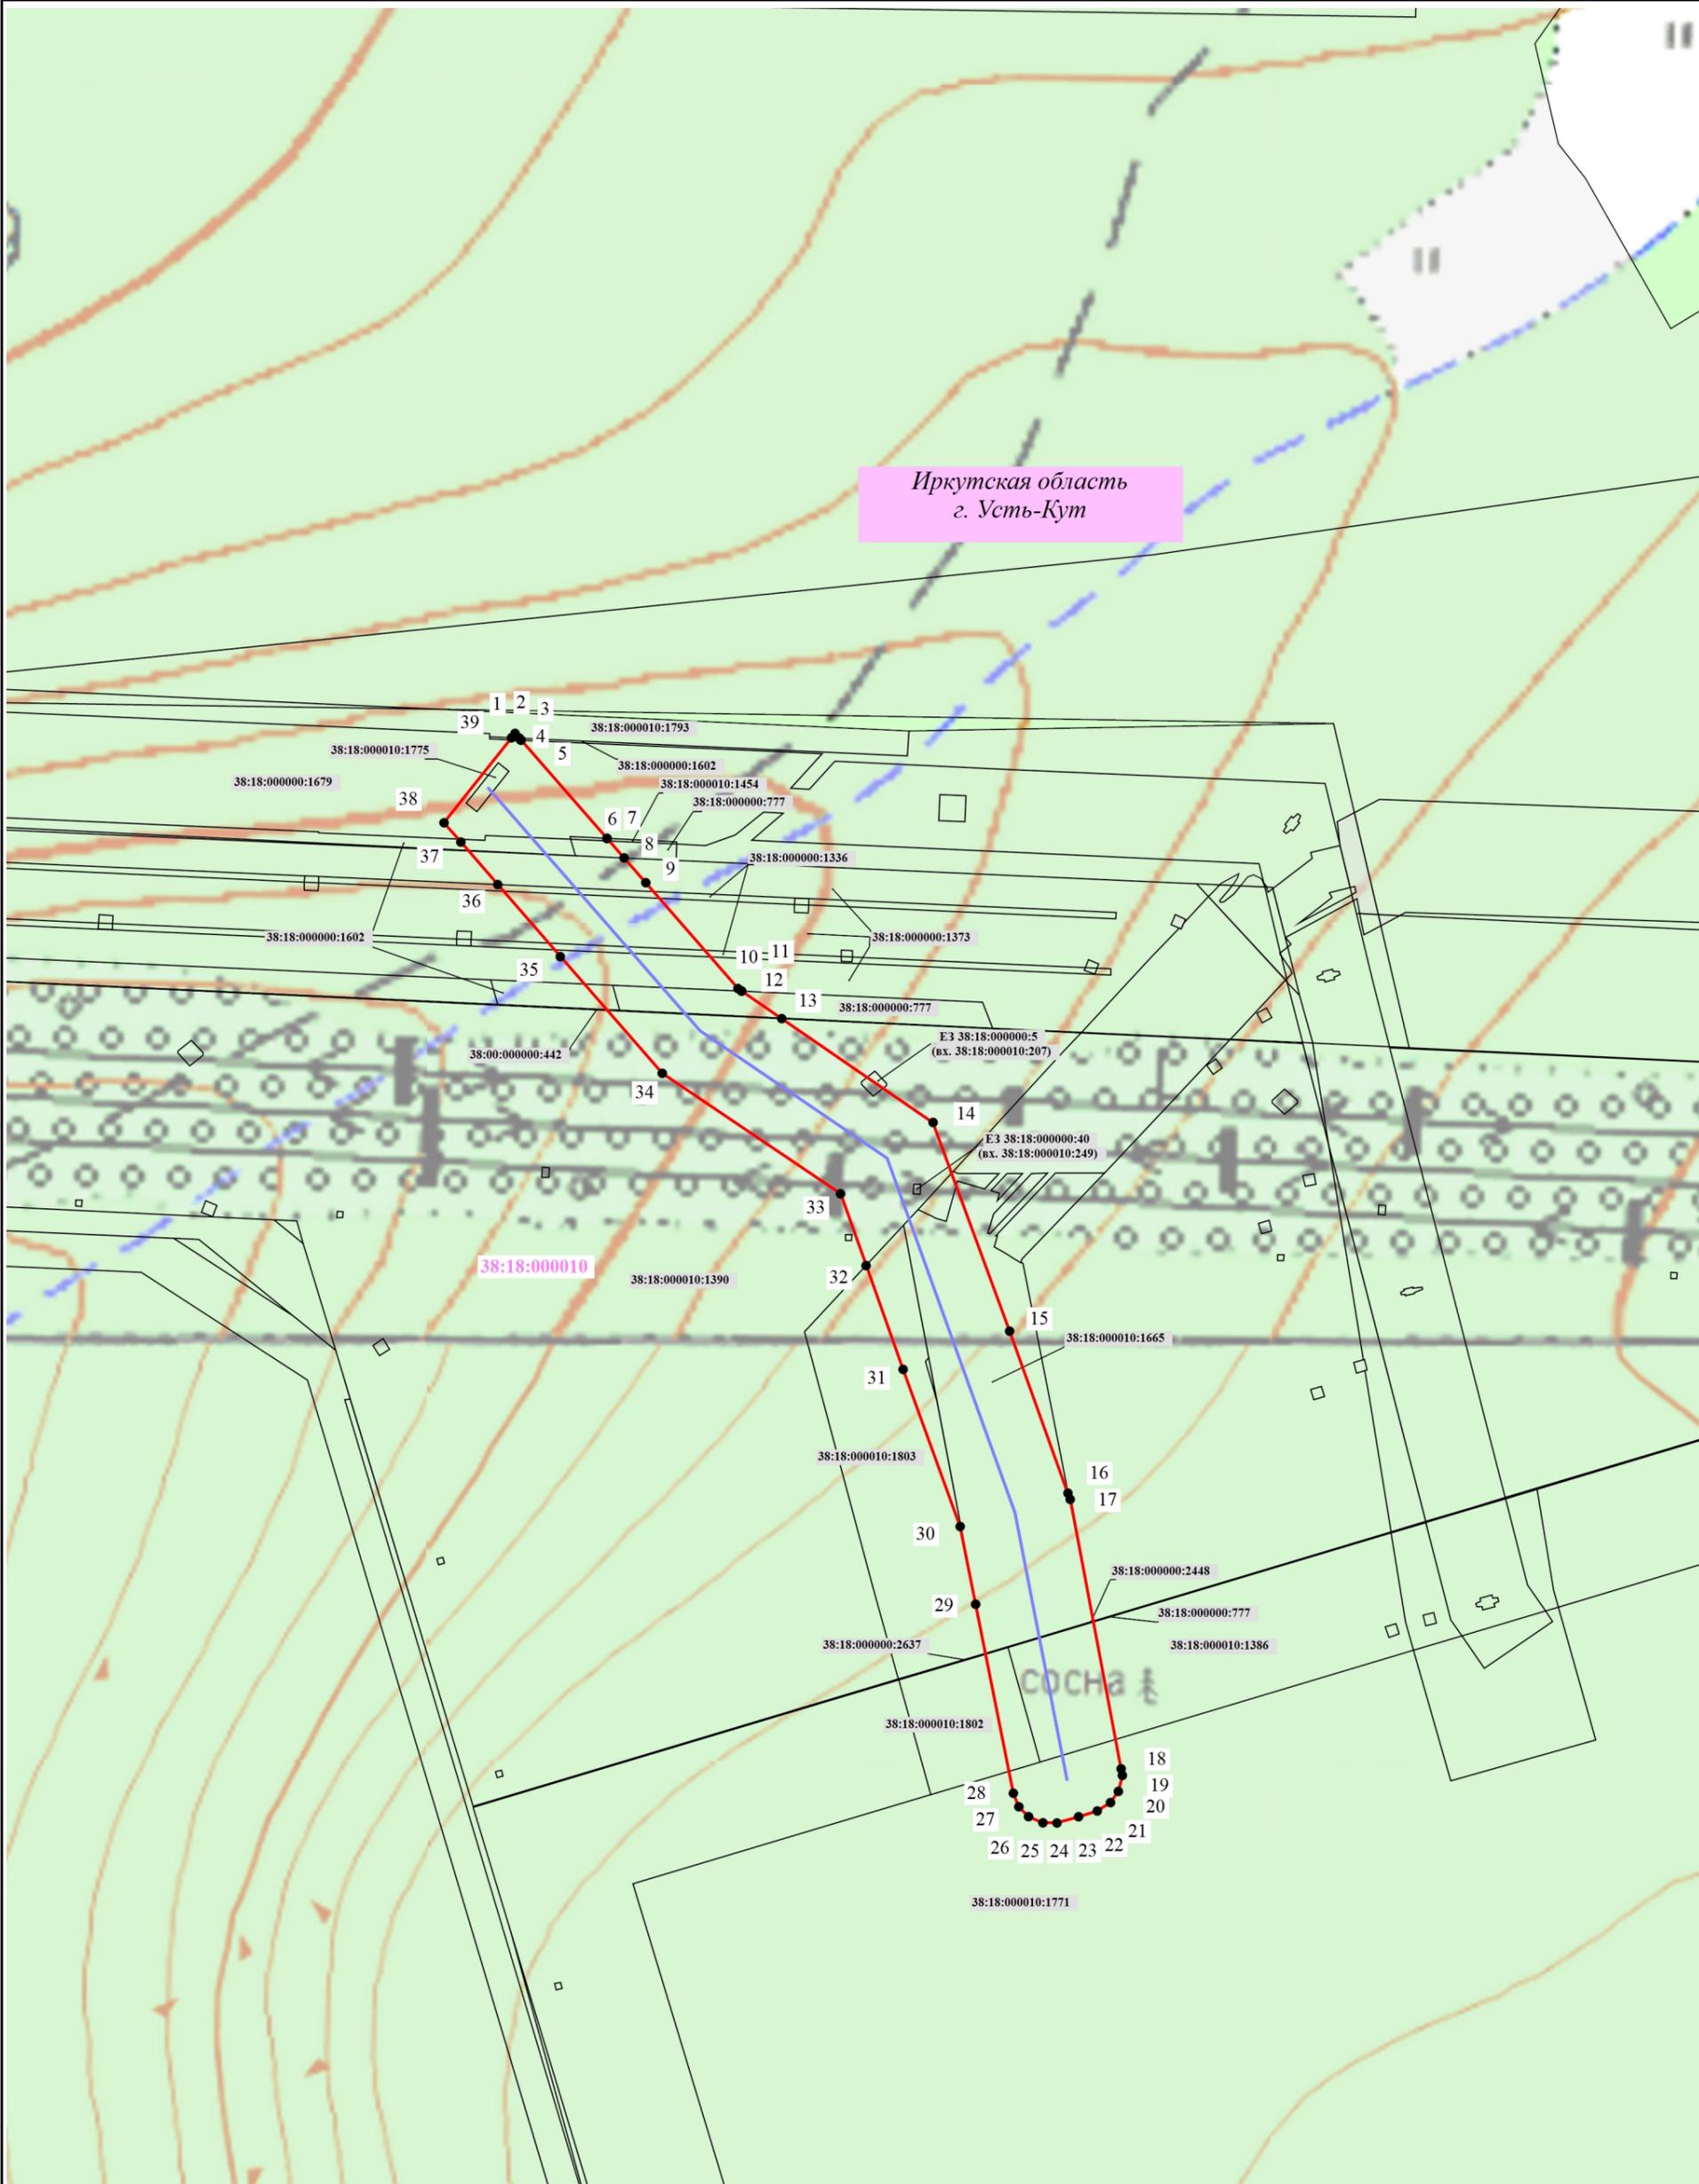

Масштаб 1:5 000

Условные обозначения:

-  8 - Проектные границы публичного сервитута и характерные точки
-  38:12:041101 - Граница и номер кадастрового квартала
-  - Установленные границы административно-территориальных образований
-  - Проектное местоположение инженерного сооружения
-  28 - Границы и кадастровые номера земельных участков, сведения о которых содержатся в ЕГРН