Схема расположения земельного участка или земельных участков на кадастровом плане территории

Утверждена
Постановлением Администрации
Усть-Кутского муниципального образования
(городского поселения)
от "08" ноября 2023 г. № 2997-П

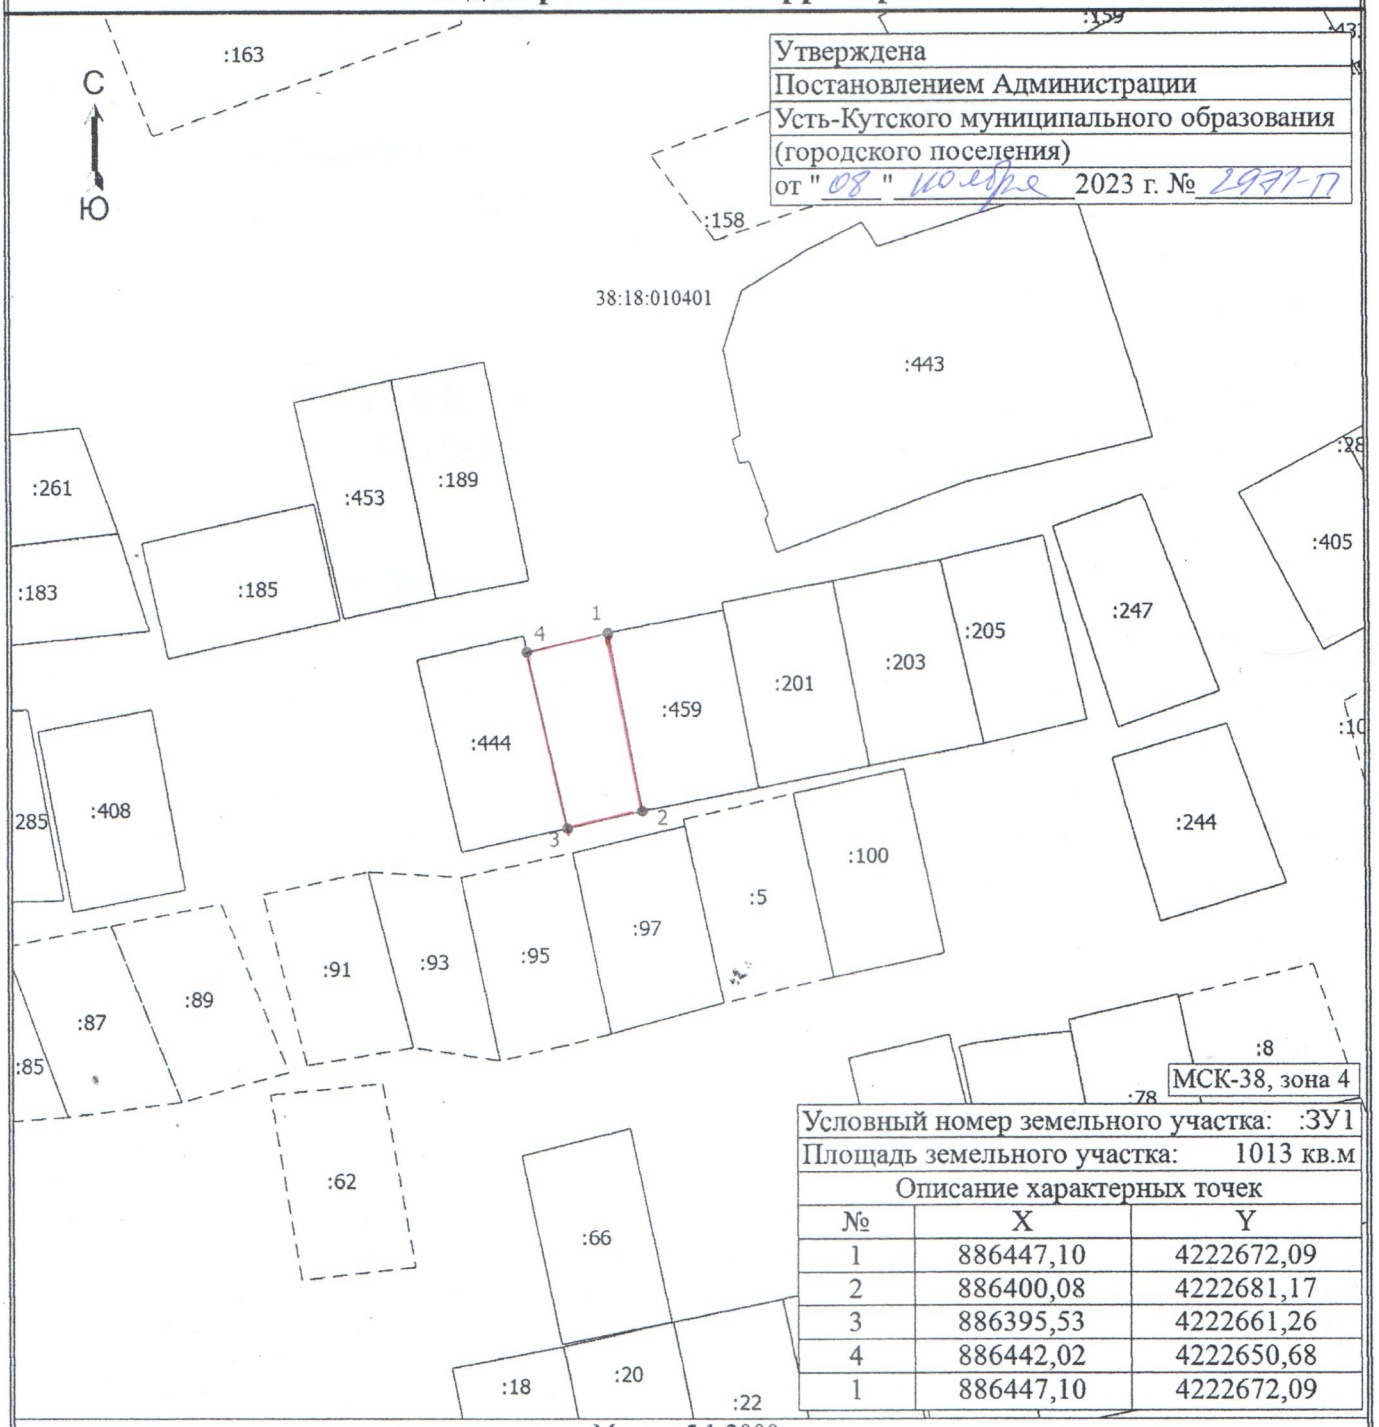

МСК-38, зона 4

Условный номер земельного участка: :ЗУ1		
Площадь земельного участка: 1013 кв.м		
Описание характерных точек		
№	X	Y
1	886447,10	4222672,09
2	886400,08	4222681,17
3	886395,53	4222661,26
4	886442,02	4222650,68
1	886447,10	4222672,09

Масштаб 1:2000

Условные обозначения

- Часть границы, местоположение которой определено при выполнении кадастровых работ
- Часть границы, сведения ЕГРН о которой позволяют однозначно определить ее положение на местности
- Часть границы, сведения ЕГРН о которой не позволяют однозначно определить ее положение на местности
- Характерная точка границы земельного участка, сведения о которой отсутствуют в ЕГРН, местоположение которой определено при кадастровых работах (новая характерная точка)

1 - Обозначение новой характерной точки

:5 - Кадастровый номер земельного участка

- Граница кадастрового квартала

38:18:010401 - Номер кадастрового квартала