Схема расположения земельного участка или земельных участков на кадастровом плане территории

Утверждена
Постановлением Администрации
Усть-Кутского муниципального образования
(городского поселения)
от "21" ноября 2023 г. № 3053-п

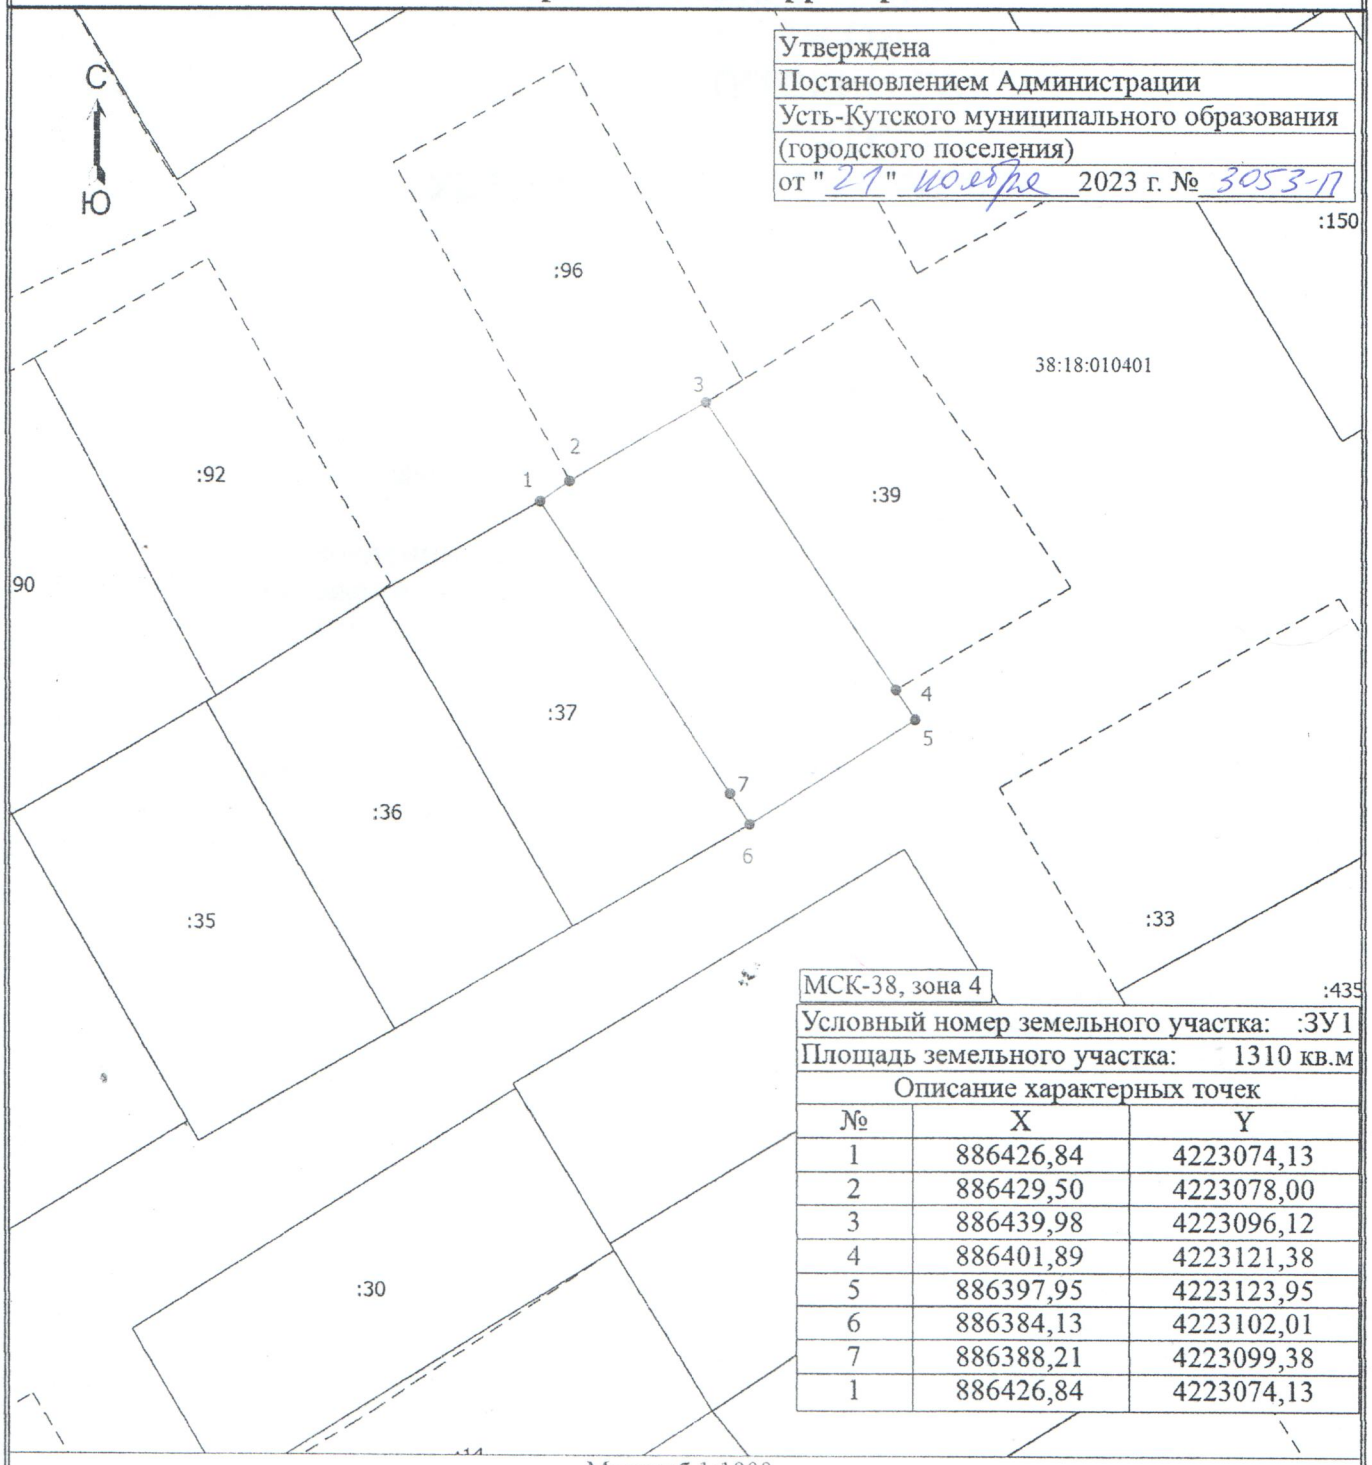

МСК-38, зона 4

Условный номер земельного участка:	:ЗУ1
Площадь земельного участка:	1310 кв.м

Описание характерных точек

№	X	Y
1	886426,84	4223074,13
2	886429,50	4223078,00
3	886439,98	4223096,12
4	886401,89	4223121,38
5	886397,95	4223123,95
6	886384,13	4223102,01
7	886388,21	4223099,38
1	886426,84	4223074,13

Масштаб 1:1000

Условные обозначения

——————— - Часть границы, местоположение которой определено при выполнении кадастровых работ

——————— - Часть границы, сведения ЕГРН о которой позволяют однозначно определить ее положение на местности

– – – – – – – – - Часть границы, сведения ЕГРН о которой не позволяют однозначно определить ее положение на местности

● - Характерная точка границы земельного участка, сведения о которой отсутствуют в ЕГРН, местоположение которой определено при кадастровых работах (новая характерная точка)

1 - Обозначение новой характерной точки

:30 - Кадастровый номер земельного участка

38:18:010401 - Номер кадастрового квартала